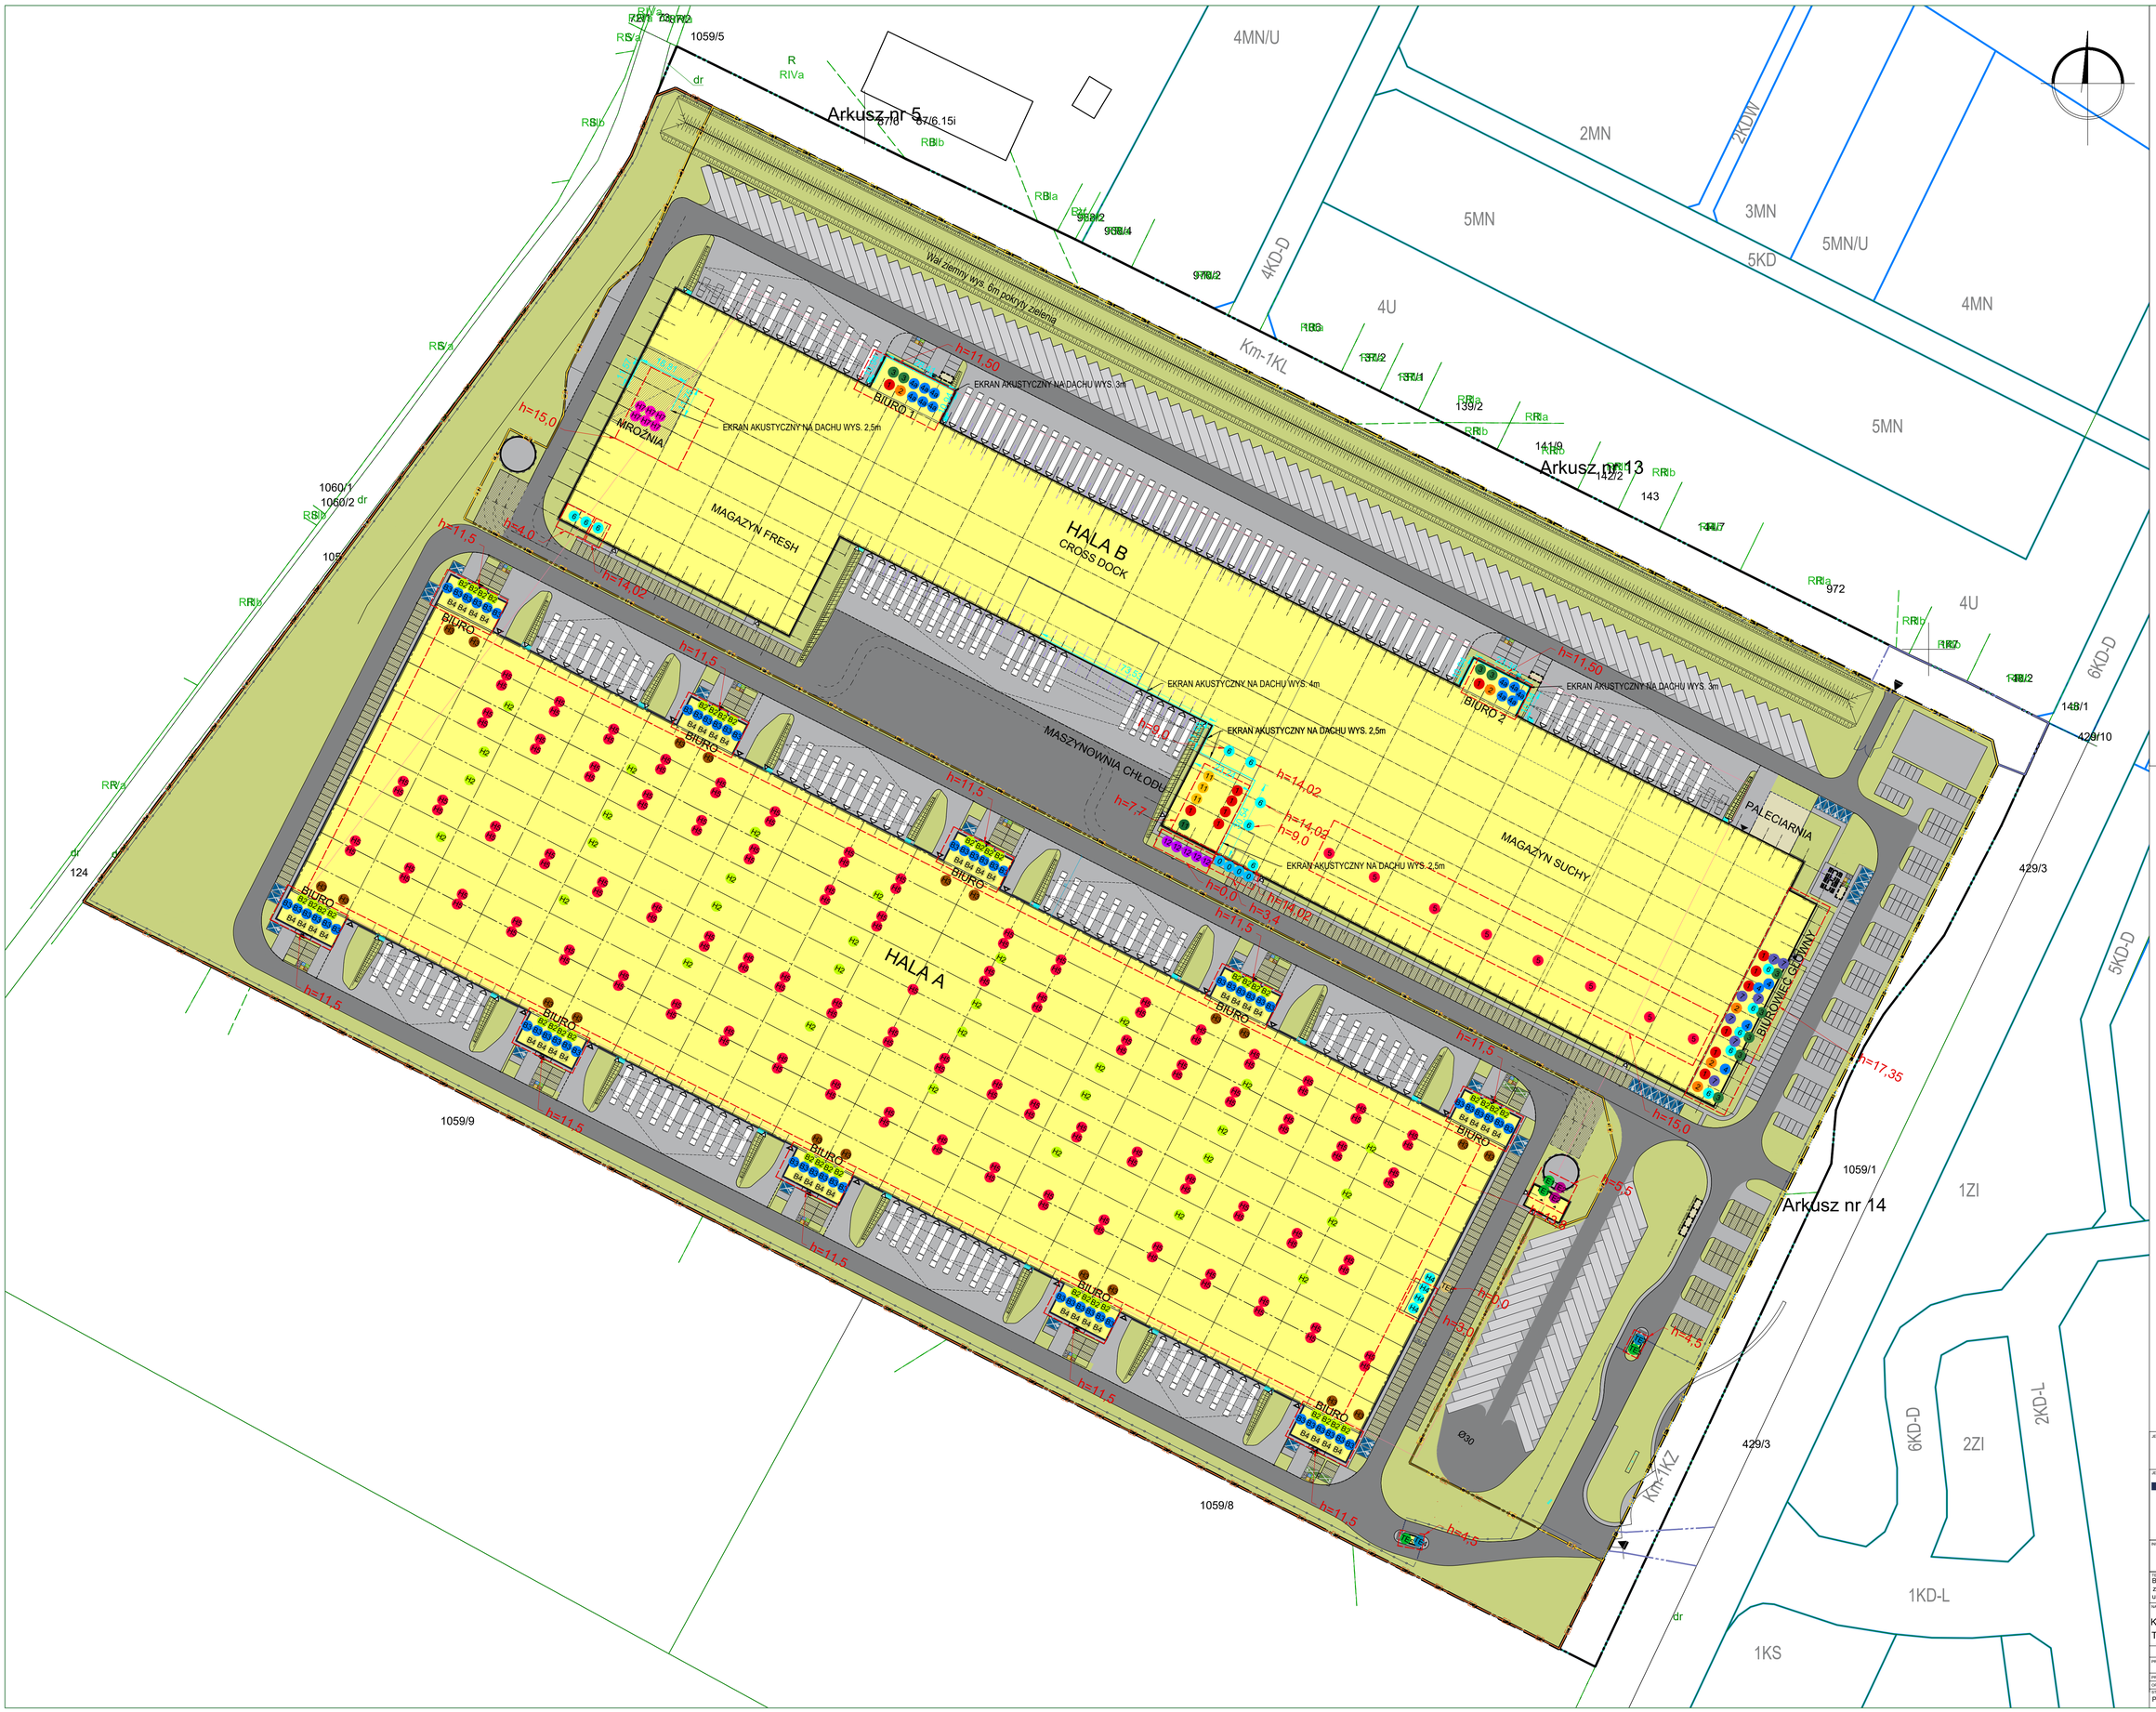


LEGENDA

HALA A DC01

B2	Urządzenie wentylacyjne, do 80dB; z opcją ogrzewania	- 40 szt
B3	Urządzenie chłodnicze; do 80 dB	- 60 szt
B4	Wentylator dachowy wyciągowy; do 80dB	- 40 szt
H2	Urządzenie wentylacyjne, do 80dB; z opcją ogrzewania	- 32 szt
H3	Wentylator dachowy wyciągowy EX do 80dB,	- 16 szt
H4	Wentylator ścienny wyciągowy do 80dB,	- 4 szt
H5	Urządzenie grzewcze - pompa ciepła do 81 dB	- 145 szt
H7	Agregat wody lodowej do 95 dB w obudowie tłumiącej 85 dB	- 6 szt

HALA B DC02

0	Wentylator zewnętrzny do 73 dB,	- 4 szt
1	Wentylator zewnętrzny do 76 dB,	- 13 szt
2	Wentylator zewnętrzny do 68 dB,	- 5 szt
3	Centrala wentylacyjna do 70 dB,	- 9 szt
4	Agregat klimatyzacji do 83,8 dB,	- 4 szt
4a	Agregat klimatyzacji do 78 dB,	- 11 szt
5	Wentylator dachowy do 75 dB	- 8 szt
6	Wyrzutnia/czerpnia powietrza do 55 dB,	- 13 szt
7	Jednostka zewnętrzna klimatyzacji do 63 dB,	- 7 szt
11	Wieża chłodnicza do 93 dB,	- 3 szt
11	Wieża chłodnicza do 95 dB,	- 1 szt
12	Agregat prądotwórczy do 104 dB,	- 5 szt

OBIEKTY TOWARZYSZĄCE:

TE1	Urządzenie wentylacyjne do 60dB,	- 2 szt
TE2	Pompa diesel do 115dB;	- 2 szt
TE4	Urządzenie do wytwarzania chłodu lub ciepła do 65dB,	- 2 szt
TE5	Urządzenie wentylacyjne do 60dB,	- 2 szt
TE6	Agregat prądowtwórczy 108 dB;	- 1 szt

JEDNOSTKA PROJEKTOWA
Kusznierów Architekci Sp. z o.o.
ul.Grunwaldzka 19/3.10
60-782 Poznań

JEDNOSTKA PROJEKTOWA
TACAKIEWICZ FERMA KRESEK sp. z o.o.
UL. JELENIOGÓRSKA 18B, 60-179 POZNAŃ
508 512 000, biuro@tacakiewicz.com

INWESTOR
LT12 Sp. z o.o.
ul. Towarowa 28
00-839 Warszawa

TEMAT I OBIEKT:
Budowa zespołu magazynowo-produkcyjnego-usługowego wraz zapleczami socjalno-biurowymi i infrastrukturą techniczną, przy ul.Poznańskiej, gmina Komorniki

NAZWA RYSUNKU: KONCEPCJA ZAGOSPODAROWANIA TERENU - MAPA EMITORÓW

SKALA: 1:1000

NR RYS.: KO26

	imię, nazwisko	podpis
PROJEKTOWAŁ	mgr inż. arch. Tomasz KUŚNIERÓW inż. arch. Julia KRAWIECKA	
PROJEKTOWAŁ	mgr inż. arch. Aleksandra Ejsmont	
OPRACOWAŁ	mgr inż. arch. Andrzej Woźniak	

STADIUM: PZT_KONCEPCJA_26

BRANŻA: ARCHITEKTURA

DATA: 01.07.2025