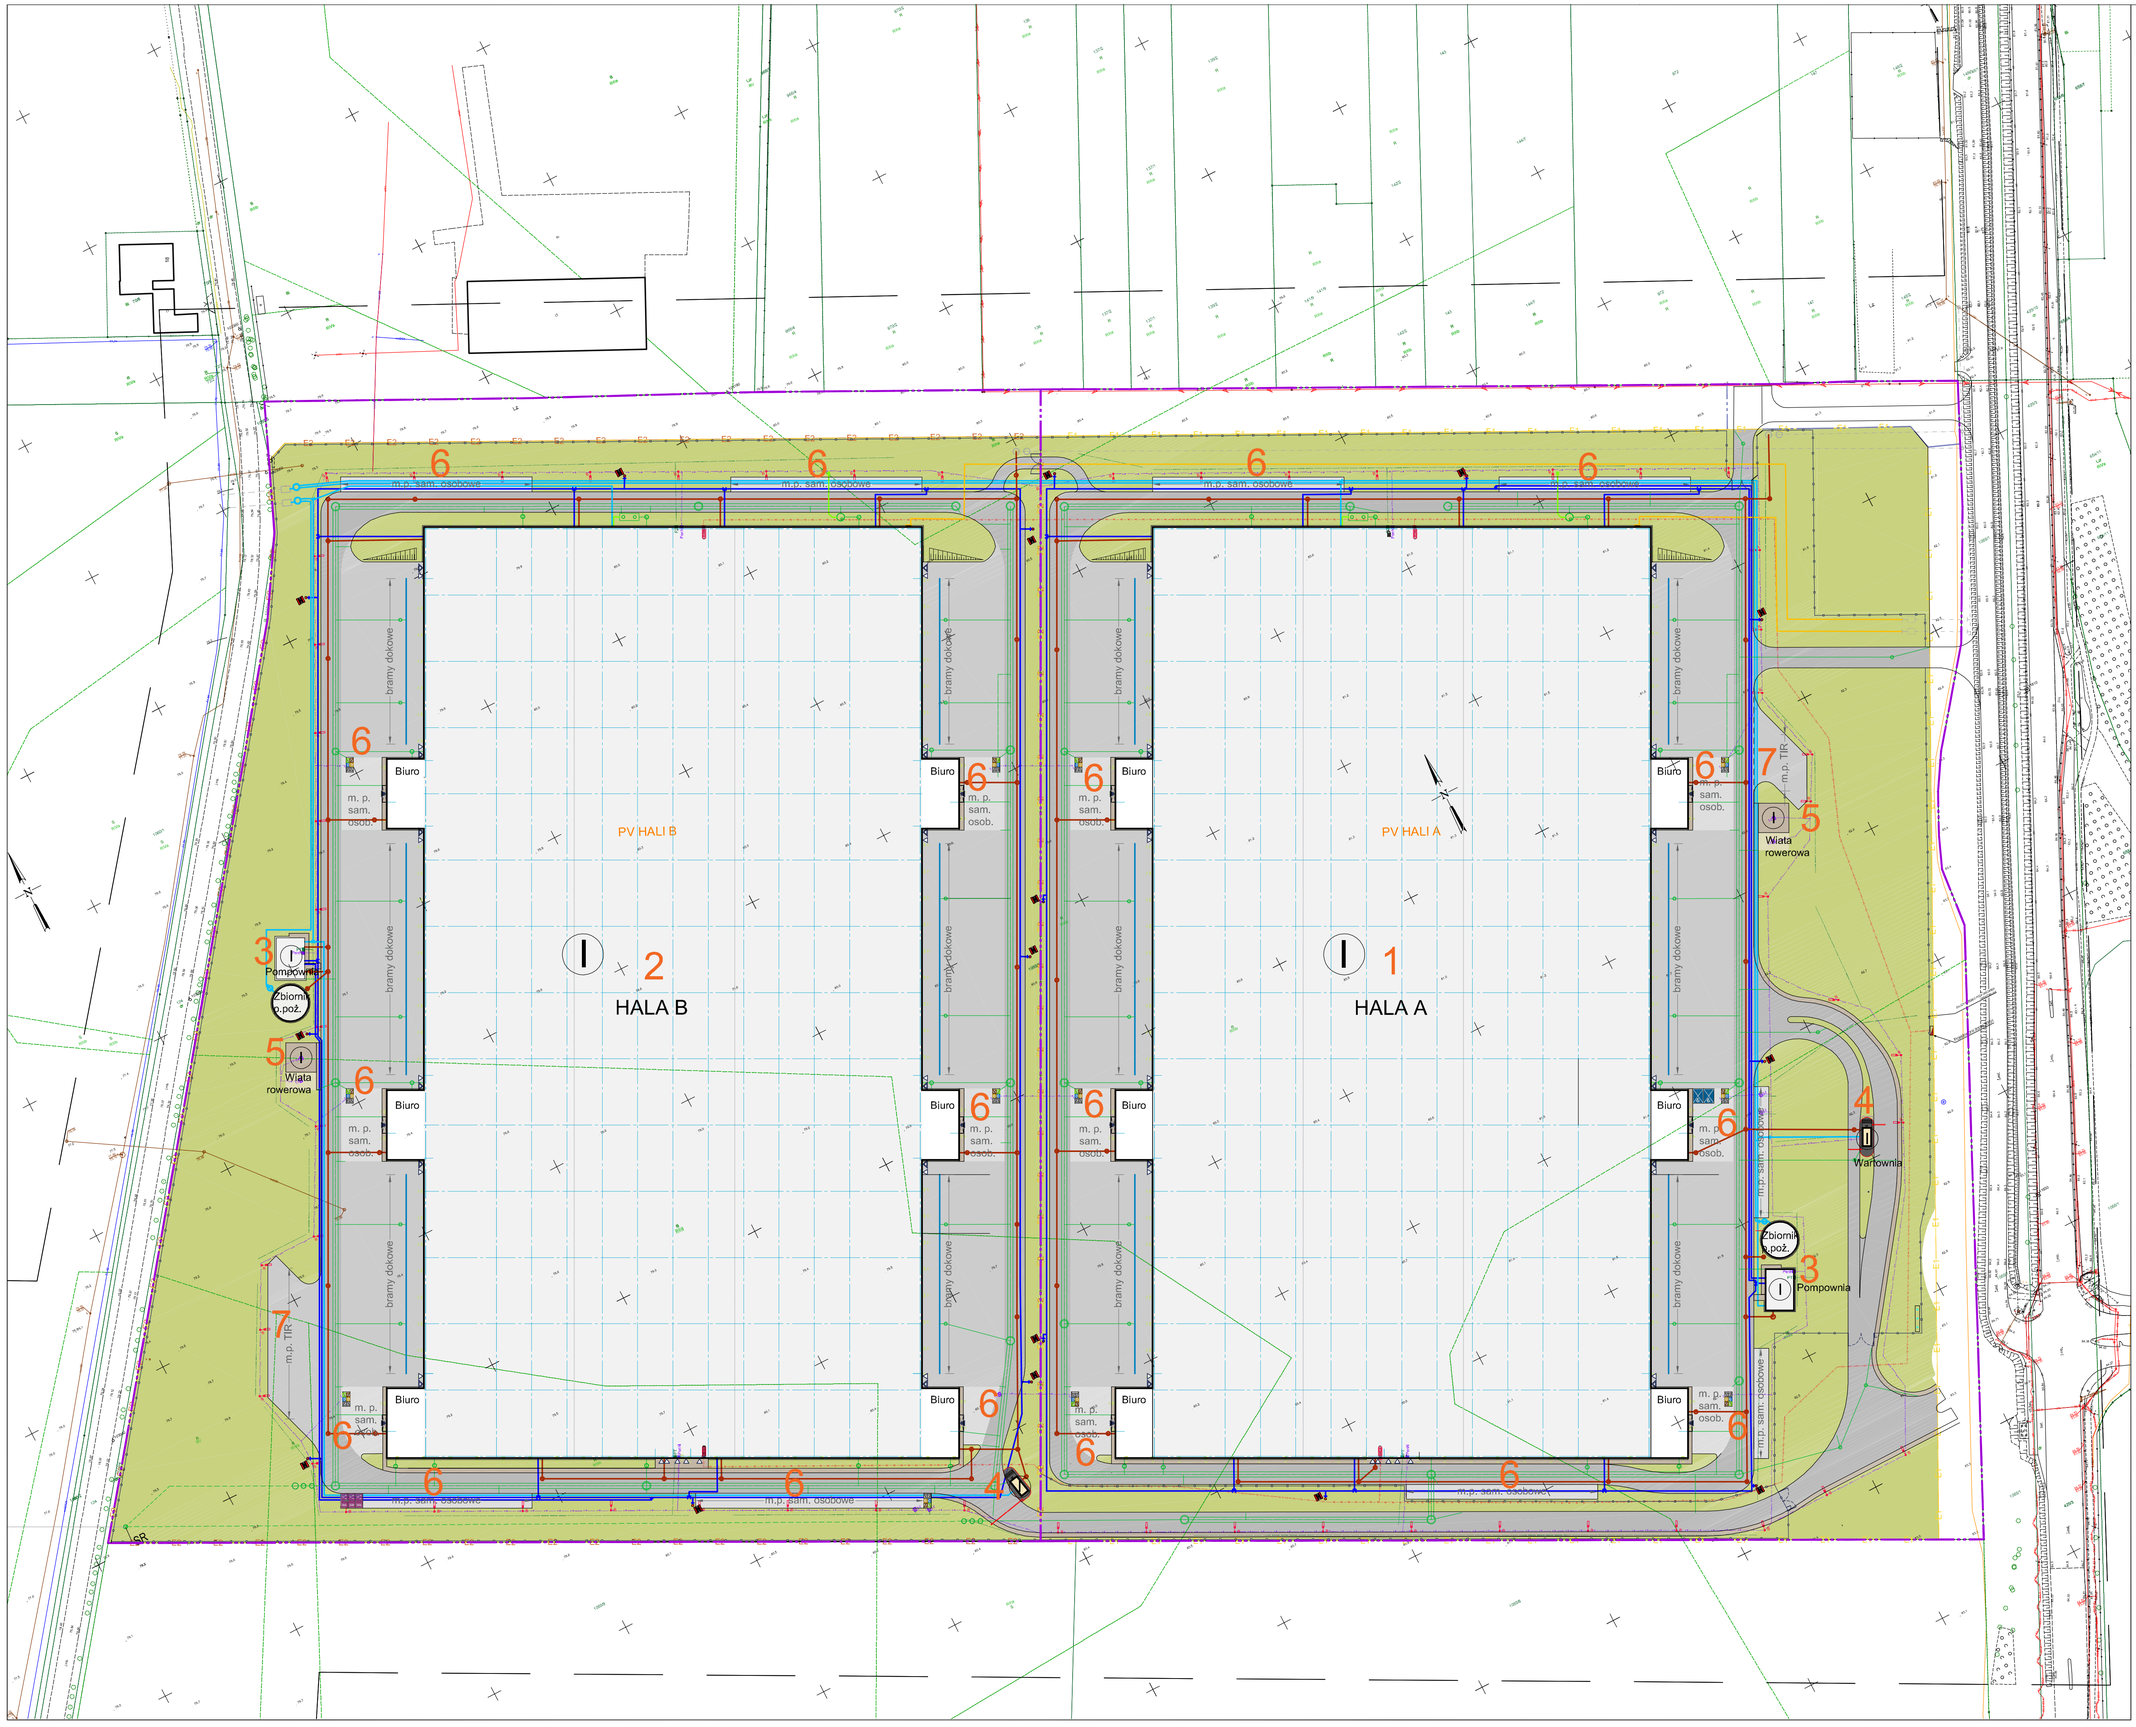


LEGENDA: POWIERZCHNIE / AREAS

- BUDYNKI / BUILDINGS
- DROGI GŁÓWNE, KR3/KR4 / MAIN ROADS, KR4
- DROGI POBOCZNE, PARKINGI SAMOCHODÓW OSOBOWYCH, KR2/KR3 / SECONDARY ROADS, CAR PARKS, KR2
- DROGI SZUTROWE, KR1 / GRAVEL ROADS, KR1
- PLACE MANEWROWE, PARKINGI SAMOCHODÓW CIĘŻAROWYCH, KR3/KR4 / MANOEUVRING SQUARES, TRUCK PARK, KR4
- CHODNIKI / SIDEWALKS
- ŚCIEŻKI ROWEROWE / BICYCLE PATHS
- DROGI PIESZO-ROWEROWE / BICYCLE + PEDESTRIAN PATHS
- POZOSTAŁE UTWARDZENIA (NP. FUNDAMENTY) / OTHER PAVINGS (E.G. FOUNDATIONS)
- ZBIORNIKI WODNE, WODY POWIERZCHNIOWE / WATER TANKS, SURFACE WATER
- ZIELEŃ / GREENERY
- WIATY / CANOPIES, SHEDS

LEGENDA: ZAGOSPODAROWANIE / SITE LAYOUT

- GRANICA BEZPOŚREDNIEGO ZAINWESTOWANIA / DIRECT INVESTMENT BOUNDARY
- GRANICA DZIAŁEK OBJĘTYCH INWESTYCJĄ / INVESTMENT PLOTS BOUNDARY
- OGRODZENIE / FENCE
- ZAKRES ETAPU 1, ZAKRES ETAPU 2 ITP. WG POTRZEB / PHASE 1 RANGE, PHASE 2 RANGE
- GRANICA OBSZARU WG OPRACOWANIA / RANGE OF SEPARATE STUDY
- PARKINGI / CARPARK
- SKARPA / EMBANKMENT
- MIEJSCE NA ODPADY / WASTE STORAGE
- BRAMA Z POZIOMU ±0.00 / DRIVE-IN (0.00 LEVEL) GATE
- WEJŚCIA GŁÓWNE / WYJŚCIA EWAKUACYJNE / TECHNICZNE / MAIN ENTRANCE / EVACUATION EXIT
- WEJŚCIE PODRZĘDNE/WYJŚCIE EWAKUACYJNE / ENTRANCE / EVACUATION EXIT
- WEJŚCIE TECHNICZNE / TECHNICAL ENTRANCE
- HYDRANT NADZIEMNY / OVERGROUND HYDRANT

LEGENDA BRANŻY SANITARNEJ:

- Zewnętrzna instalacja kanalizacji deszczowej
- Zewnętrzna instalacja odzysku wody deszczowej
- Zewnętrzna instalacja kanalizacji sanitarnej
- Zewnętrzna instalacja wodociągowa na cele socjalne i napełniania zbiornika p.poż
- Zewnętrzna instalacja wodociągowa na cele p.poż.
- Zewnętrzna instalacja gazowa
- Przyłącze wodociągowe - poza zakresem opracowania
- Przyłącze kanalizacji sanitarnej - poza zakresem opracowania
- Przyłącze gazowe - poza zakresem opracowania

LEGENDA BRANŻY ELEKTRYCZNEJ

- ZKSN — Złącze kablowe SN poza zakresem niniejszego opracowania.
- Zaprojektowana linia kablowa niskiego napięcia, wewnętrzna linia zasilająca oraz zasilanie instalacji zewnętrznych. Szczegóły zgodnie z projektem wykonawczym.
- Zaprojektowana linia kablowa średniego napięcia. Szczegóły zgodnie z projektem wykonawczym.
- Rury osłonowe do okablowania instalacji niskoprądowych. Szczegóły zgodnie z projektem wykonawczym.

LISTA OBIEKTÓW BUDOWLANYCH:

1. HALA MAGAZYNOWO-PRODUKCYJNO-USŁUGOWA Z ZAPLECZEM SOCJALNO-BIUROWYM - ETAP I
2. HALA MAGAZYNOWO-PRODUKCYJNO-USŁUGOWA Z ZAPLECZAMI SOCJALNO-BIUROWYMI - ETAP II
3. POMPOWNIA (Z POMIESZCZENIEM SOCJALNYM) ZE ZBIORNIKIEM PPOŻ.
4. WARTOWNIA
5. WIATA NA ROWERY I HULAJNOGI ZE STACJĄ ŁADOWANIA I STACJĄ SERWISOWA
6. MIEJSCA PARKINGOWE DLA SAMOCHODÓW OSOBOWYCH W TYM MIEJSCA TYPU CAR POOLING, MIEJSCA DLA OS. Z NIEPEŁN. I MIEJSCA DLA SAMOCHODÓW ELEKTRYCZNYCH
7. MIEJSCA POSTOJOWE TIR

JEDNOSTKA PROJEKTOWANIA / DESIGN UNIT
TACAKIEWICZ FERMA KRESEK sp. z o.o.
UL. BUKOWSKA 144, 60-197 POZNAŃ
509 512 000, biuro@tacakiewicz.com

NINIEJSZE OPRACOWANIE STANOWI UTWÓR, KTÓRY JEST WŁASNOŚCIĄ JEDNOSTKI PROJEKTOWEJ I JAKO TAKI PODLEGA OCHRONIE PRAWNEJ ZGODNIE Z USTAWĄ Z DNIA 04.02.1994R. O PRAWIE AUTORSKIM I PRAWACH POKREWNYCH.

INWESTOR / INVESTOR
LT12 Sp. z o.o.
Plac Małachowskiego 2, 00-066 Warszawa

FAZA PROJEKTU / DESIGN PHASE

KONCEPCJA

NAZWA INWESTYCJI / INVESTMENT NAME
BUDOWA HAL MAGAZYNOWO-PRODUKCYJNO-USŁUGOWYCH WRAZ Z ZAPLECZAMI SOCJALNO-BIUROWYMI ORAZ INFRASTRUKTURĄ TECHNICZNĄ TOWARZYSZĄCĄ

ADRES INWESTYCJI / INVESTMENT LOCATION
KOMORNIKI, GMINA KOMORNIKI, POWIAT POZNAŃSKI, WOJEWÓDZTWO WIELKOPOLSKIE
działka ew. nr 1059/10 (część), obręb 0003 Komorniki

BRANŻA / BRANCH
ARCHITEKTURA
ARCHITECTURE

OPRACOWAŁ I SPRAWDZIŁ / DESIGNED & CHECKED
mgr inż.arch. Andrzej Wiszniak
mgr inż. arch. Olga Czerwińska

OBIEKT BUDOWLANY / BUILDING OBJECT
HALE MAGAZYNOWO-PRODUKCYJNO-USŁUGOWE

NAZWA RYSUNKU / DRAWING NAME
PROJEKT ZAGOSPODAROWANIA TERENU

NR PROJEKTU / DRAWING NO.	OBIEKT / OBJECT	BRANŻA / BRANCH	FAZA / PHASE	RYSUNEK / DRAWING	NUMER / NUMBER	SKALA / SCALE	
3849_71	PZT	ARC	KO 09	01	100	1:500	

DATA / DATE 30.10.2026

PROJEKT KONCEPCYJNY