



MIEJSCOWY PLAN ZAGOSPODAROWANIA PRZESTRZENNEGO CZĘŚCI WSI WIRY W REJONIE ULICY LASKOWSKIEJ

ZAŁĄCZNIK NR 1 DO UCHWAŁY NR RADY GMINY KOMORNIKI Z DNIA
OPUBLIKOWANY W DZIENNIKU URZĘDOWYM WOJEWÓDZTWA WIELKOPOLSKIEGO POZ. Z DNIA R.

WYRYS ZE STUDIUM UWARUNKOWAŃ I KIERUNKÓW ZAGOSPODAROWANIA
PRZESTRZENNEGO GMINY KOMORNIKI SKALA 1:10 000

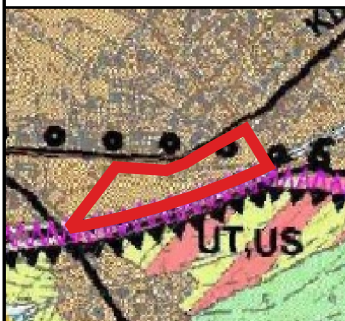

- TERENY OSIEDLEŃCZE MIESZANE
- TERENY USŁUG TURYSTYKI, SPORTU, REKREACJI, PARKÓW KOMUNALNYCH I INNYCH USŁUG SPOŁECZNYCH
- TERENY LASÓW
- TERENY ZIEMIENI KRAJOBRAZOWEJ
- LINIA KOLEJOWA POZNAŃ - WOLSZTYN
- ŚCIEŻKI ROWEROWE
- GRANICE OTULINY WIELKOPOLSKIEGO PARKU NARODOWEGO
- GRANICA NATURY 2000 SPECJALNEGO OBSZARU OCHRONY SIEDLISK "OSTOJA WIELKOPOLSKA" (KOD PLH 300010)
- GRANICA OBSZARU OBJĘTEGO MIEJSCOWYM PLANEM ZAGOSPODAROWANIA PRZESTRZENNEGO

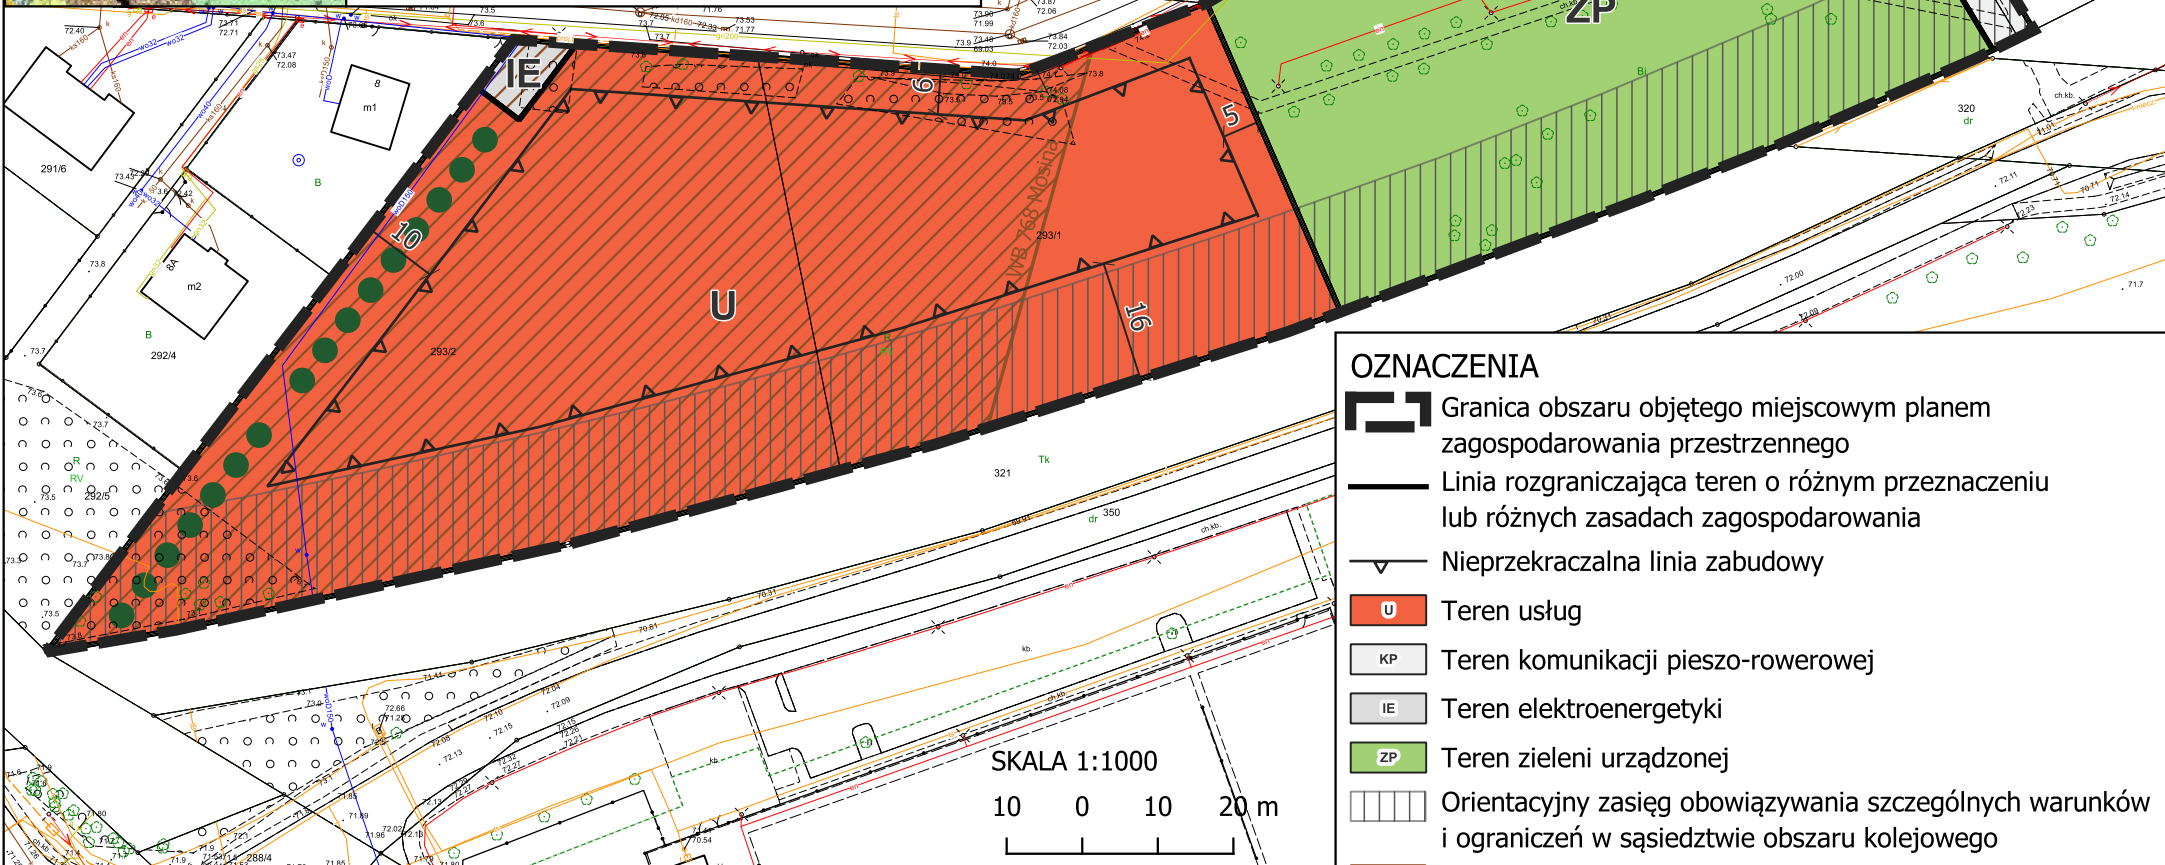

OZNACZENIA

- Granica obszaru objętego miejscowym planem zagospodarowania przestrzennego
- Linia rozgraniczająca teren o różnym przeznaczeniu lub różnych zasadach zagospodarowania
- Nieprzekraczalna linia zabudowy
- Teren usług
- Teren komunikacji pieszo-rowerowej
- Teren elektroenergetyki
- Teren zieleni urządzonej
- Orientacyjny zasięg obowiązywania szczególnych warunków i ograniczeń w sąsiedztwie obszaru kolejowego
- Zasięg złoża kopalin
- Szpalier drzew lub krzewów
- Charakterystyczny wymiar

Obszar położony w granicach strefy III ograniczonego użytkowania lotniska Poznań- Krzesiny oraz w zasięgu Głównego Zbiornika Wód

Podziemnych - 144 - Dolina kopalna Wielkopolska

Plan opracowana na podstawie mapy zasadniczej w postaci wektorowej, udostępnionej z państwowego zasobu geodezyjnego i kartograficznego przez Starostę Poznańskiego, licencja nr GKG.GZW.4062.237.2025_3021_P z dnia 3.02.2026 r. Plan został sporządzony w układzie współrzędnych 2000 strefa VI (EPSG:2177)