


MIEJSCOWY PLAN ZAGOSPODAROWANIA PRZESTRZENNEGO CZĘŚCI WSI ROSNÓWKO W REJONIE ULIC: POZNAŃSKIEJ, KRĘTEJ I MOSTOWEJ


Załącznik nr 1 do Uchwały Nr Rady Gminy Komorniki z dnia
Opublikowany w Dzienniku Urzędowym Województwa Wielkopolskiego poz. z dnia

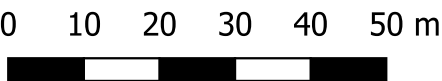

SKALA 1 : 1 000



Wyrys ze Studium uwarunkowań i kierunków zagospodarowania przestrzennego Gminy Komorniki
skala 1 : 10 000

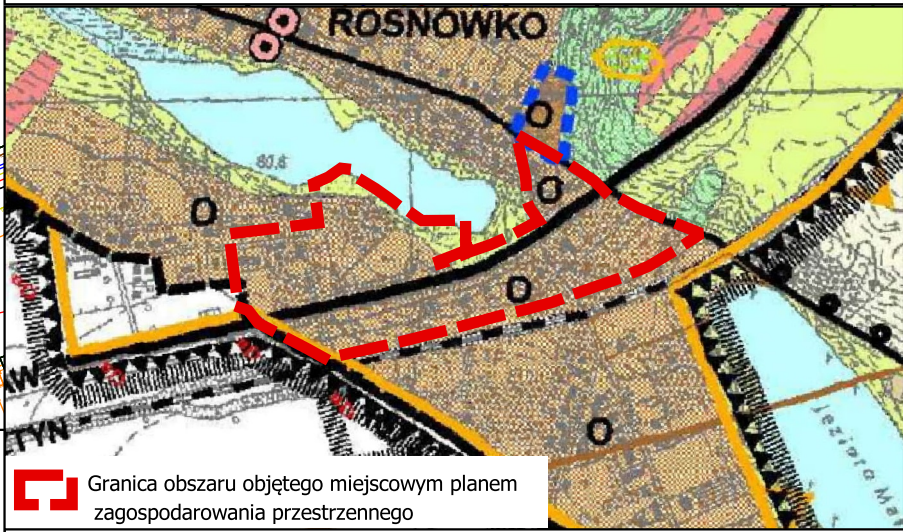

Legenda

- Granica aministracyjna gminy Komorniki
- Granica obszaru objętego miejscowym planem zagospodarowania przestrzennego
- Linie rozgraniczające tereny o różnym przeznaczeniu lub różnych zasadach zagospodarowania
- Nieprzekraczalne linie zabudowy
- MN Tereny zabudowy mieszkaniowej jednorodzinnej
- MN-U Tereny zabudowy mieszkaniowej jednorodzinnej lub usług

- U Tereny usług
- U-KO Teren usług lub obsługi komunikacji
- KDG Teren drogi głównej
- KDL Teren drogi lokalnej
- KDD Tereny dróg dojazdowych
- KR Tereny komunikacji drogowej wewnętrznej
- KPP Teren komunikacji pieszej

- ZP Tereny zieleni urządzonej
- WS Teren wód powierzchniowych śródlądowych
- Granica Wielkopolskiego Parku Narodowego
- Granica Obszaru Natura 2000 OSO "Ostoja Rogalińska" PLB300017
- Granica Obszaru Natura 2000 SOO "Ostoja Wielkopolska" PLH300010
- Orientacyjny zasięg szczególnych warunków i ograniczeń w sąsiedztwie obszaru kolejowego

- Strefa zieleni izolacyjnej
- Napowietrzna linia elektroenergetyczna 15 kV
- Pas technologiczny napowietrznej linii elektroenergetycznej
- Wymiary

Cały obszar planu położony jest w granicach:
- otuliny Wielkopolskiego Parku Narodowego
- GZWP Nr 144 "Dolina Kopalna Wielkopolska"

Plan opracowano na mapie zasadniczej w postaci wektorowej, udostępnionej z państwowego zasobu geodezyjnego i kartograficznego przez Starostę Poznańskiego, licencja nr GKG.GZW.4062.150.2025_3021_P z 28.08.2025, w układzie współrzędnych 2000-PL strefa VI (EPSG:2177).