


MIEJSCOWY PLAN ZAGOSPODAROWANIA PRZESTRZENNEGO CZĘŚCI WSI WIRY W REJONIE ULICY LASKOWSKIEJ

ZAŁĄCZNIK NR 1 DO UCHWAŁY NR RADY GMINY KOMORNIKI Z DNIA
OPUBLIKOWANY W DZIENNIKU URZĘDOWYM WOJEWÓDZTWA WIELKOPOLSKIEGO POZ. Z DNIA R.

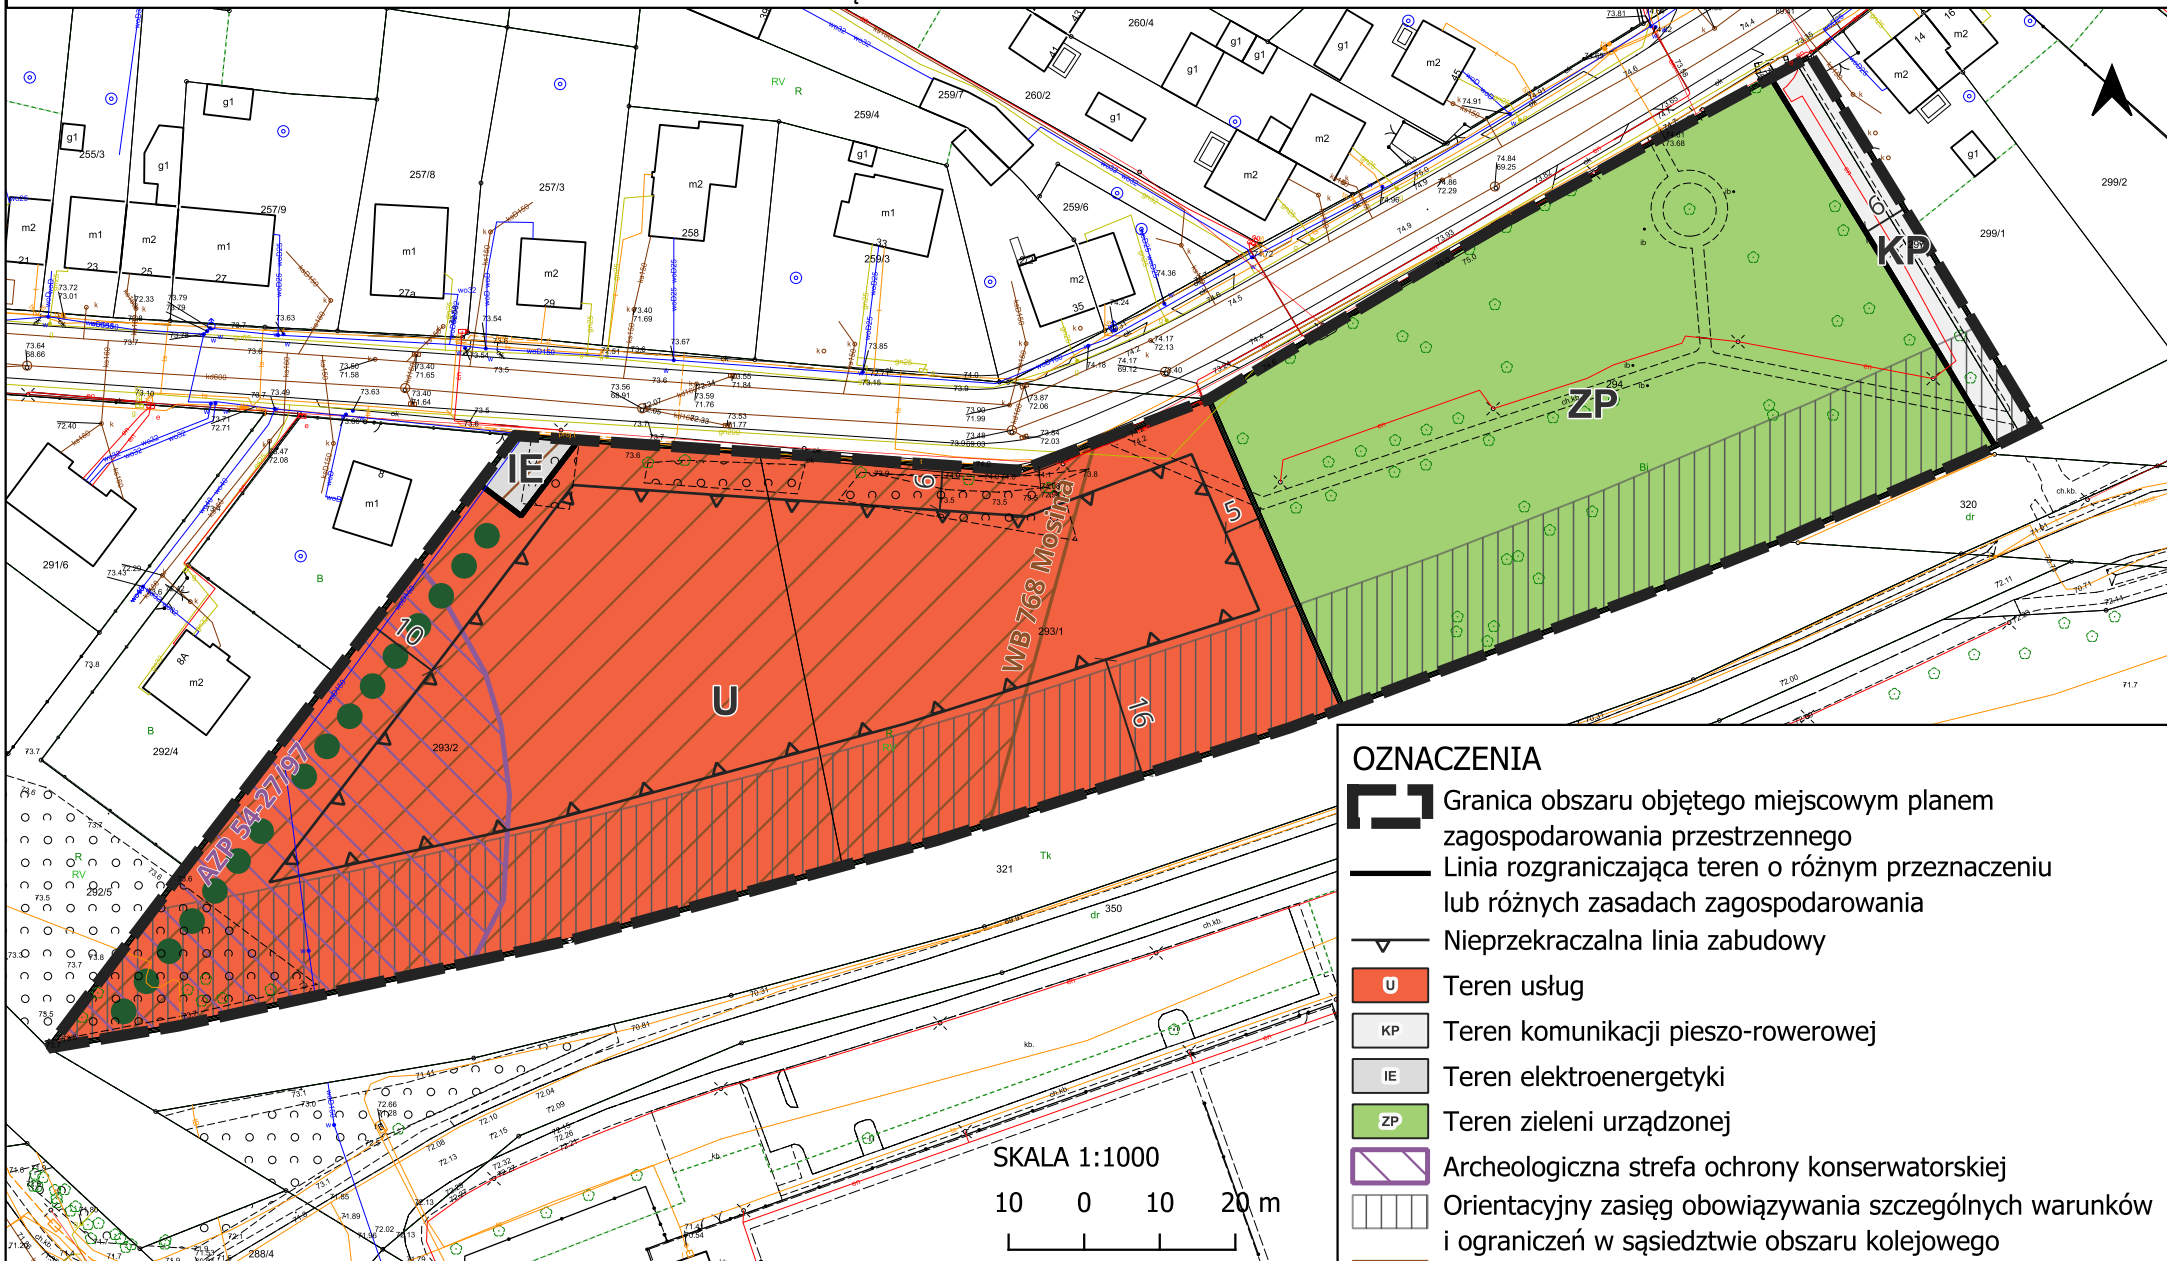

OZNACZENIA

- Granica obszaru objętego miejscowym planem zagospodarowania przestrzennego
- Linia rozgraniczająca teren o różnym przeznaczeniu lub różnych zasadach zagospodarowania
- Nieprzekraczalna linia zabudowy
- U Teren usług
- KP Teren komunikacji pieszo-rowerowej
- IE Teren elektroenergetyki
- ZP Teren zieleni urządzonej
- Archeologiczna strefa ochrony konserwatorskiej
- Orientacyjny zasięg obowiązywania szczególnych warunków i ograniczeń w sąsiedztwie obszaru kolejowego
- Zasięg złoża węgla brunatnego nr 768 "Mosina"
- Szpaler drzew lub krzewów
- Charakterystyczny wymiar

Obszar położony w granicach strefy III ograniczonego użytkowania lotniska Poznań- Krzesiny oraz w zasięgu Głównego Zbiornika Wód Podziemnych - 144 - Dolina kopalna Wielkopolska
Plan opracowano na podstawie mapy zasadniczej w postaci wektorowej, udostępnionej z państwowego zasobu geodezyjnego i kartograficznego przez Starostę Poznańskiego, licencja nr GKG.GZW.4062.237.2025_3021_P z dnia 3.02.2026 r. Plan został sporządzony w układzie współrzędnych 2000 strefa 6 (EPSG:2177)