


MIEJSCOWY PLAN ZAGOSPODAROWANIA PRZESTRZENNEGO CZĘŚCI WSI PLEWISKA POMIĘDZY ULICAMI
KRĘTĄ I SZKOLNĄ

ZAŁĄCZNIK NR 1 DO UCHWAŁY NR RADY GMINY KOMORNIKI Z DNIA
OPUBLIKOWANY W DZIENNIKU URZĘDOWYM WOJEWÓDZTWA WIELKOPOLSKIEGO POZ Z DNIA

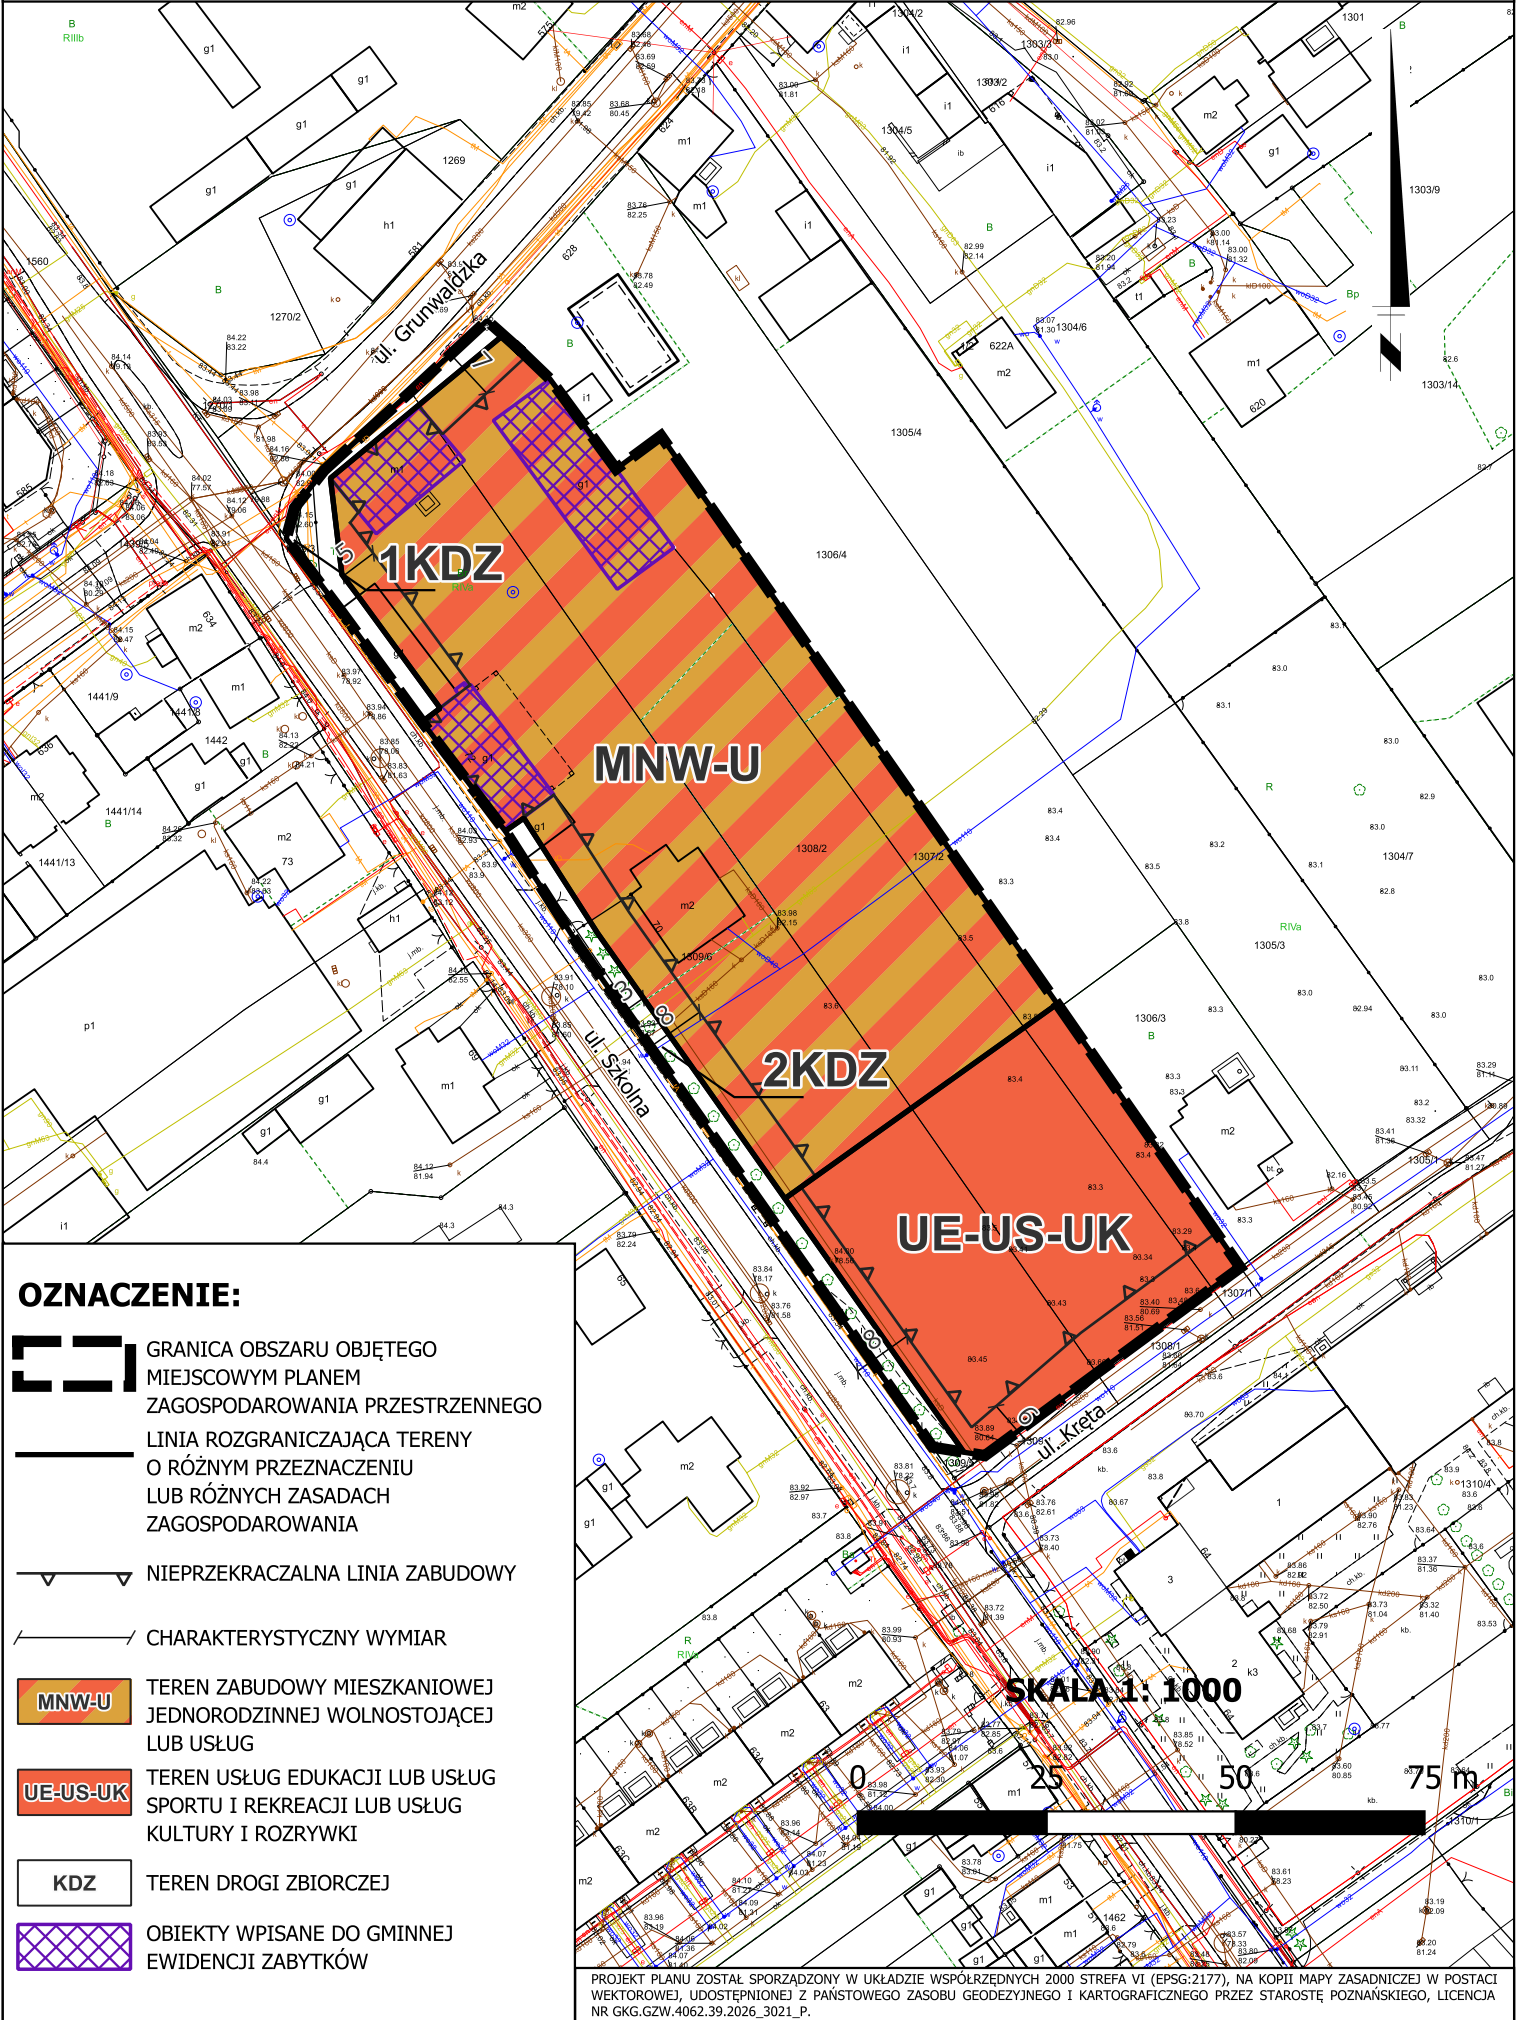

OZNACZENIE:

- GRANICA OBSZARU OBJĘTEGO
MIEJSCOWYM PLANEM
ZAGOSPODAROWANIA PRZESTRZENNEGO
- LINIA ROZGRANICZAJĄCA TERENY
O RÓŻNYM PRZEZNACZENIU
LUB RÓŻNYCH ZASADACH
ZAGOSPODAROWANIA
- NIEPRZEKRACZALNA LINIA ZABUDOWY
- CHARAKTERYSTYCZNY WYMIAR
- MNW-U** TEREN ZABUDOWY MIESZKANIOWEJ
JEDNORODZINNEJ WOLNOSTOJĄCEJ
LUB USŁUG
- UE-US-UK** TEREN USŁUG EDUKACJI LUB USŁUG
SPORTU I REKREACJI LUB USŁUG
KULTURY I ROZRYWKI
- KDZ** TEREN DROGI ZBIORCZEJ
- OBIEKTY WPISANE DO GMINNEJ
EWIDENCJI ZABYTKÓW

SKALA 1: 1000

0 25 50 75 m