


MIJSCOWY PLAN ZAGOSPODAROWANIA PRZESTRZENNEGO
CZĘŚCI WSI CHOMĘCICE W REJONIE ULIC: POZNAŃSKIEJ, WSPÓLNEJ I BAJKOWEJ - ETAP I

SKALA 1:1000

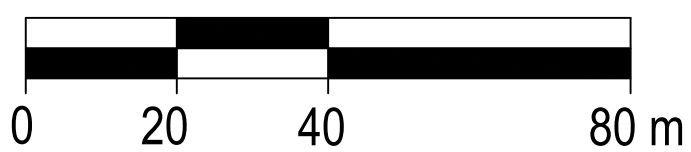



OZNACZENIA:

	GRANICE OBSZARU OBJĘTEGO PLANEM MIEJSCOWYM
	LINIE ROZGRANICZAJĄCE TERENY O RÓŻNYM PRZEZNACZENIU LUB RÓŻNYCH ZASADACH ZAGOSPODAROWANIA
	OBOWIĄZUJĄCA LINIA ZABUDOWY
	NIEPRZEKACZALNA LINIA ZABUDOWY
	MNW TERENY ZABUDOWY MIESZKANIOWEJ JEDNORODZINNEJ WOLNOSTOJĄCEJ
	MNW-U TERENY ZABUDOWY MIESZKANIOWEJ JEDNORODZINNEJ WOLNOSTOJĄCEJ LUB USŁUG
	KDZ TERENY DRÓG ZBIORCZYCH
	KDL TERENY DRÓG LOKALNYCH
	KDD TERENY DRÓG DOJAZDOWYCH
	KR TERENY KOMUNIKACJI DROGOWEJ WEWNĘTRZNEJ

	IK TERENY KANALIZACJI
	WS TERENY WÓD ŚRÓDLĄDOWYCH
	ZN TEREN ZIELENI NATURALNEJ
	STREFY OCHRONY KONSERWATORSKIEJ STANOWISK ARCHEOLOGICZNYCH
	WYMIARY
	STREFY ZIELENI

INFORMACJA O ŹRÓDLE POCHODZENIA UŻYTEGO MATERIAŁU PAŃSTWOWEGO ZASOBU
GEODEZYJNEGO I KARTOGRAFICZNEGO, O KTÓREJ MOWA W ART. 40C UST. 3 USTAWY Z DNIA
17 MAJA 1989 R. PRAWO GEODEZYJNE I KARTOGRAFICZNE (DZ. U. Z 2021 R. POZ. 1990);
MAPA ZASADNICZA WYDANA PRZEZ STAROSTĘ POZNAŃSKIEGO,
LICENCJA NR GKG.GZW.4062.125.2024_3021_P Z DNIA 12.07.2024 R.
UKŁAD WSPÓŁRZĘDNYCH PŁASKICH PROSTOKĄTNYCH PL-2000 STREFA 6

WYRYS
Z PLANU OGÓLNEGO GMINY KOMORNIKI

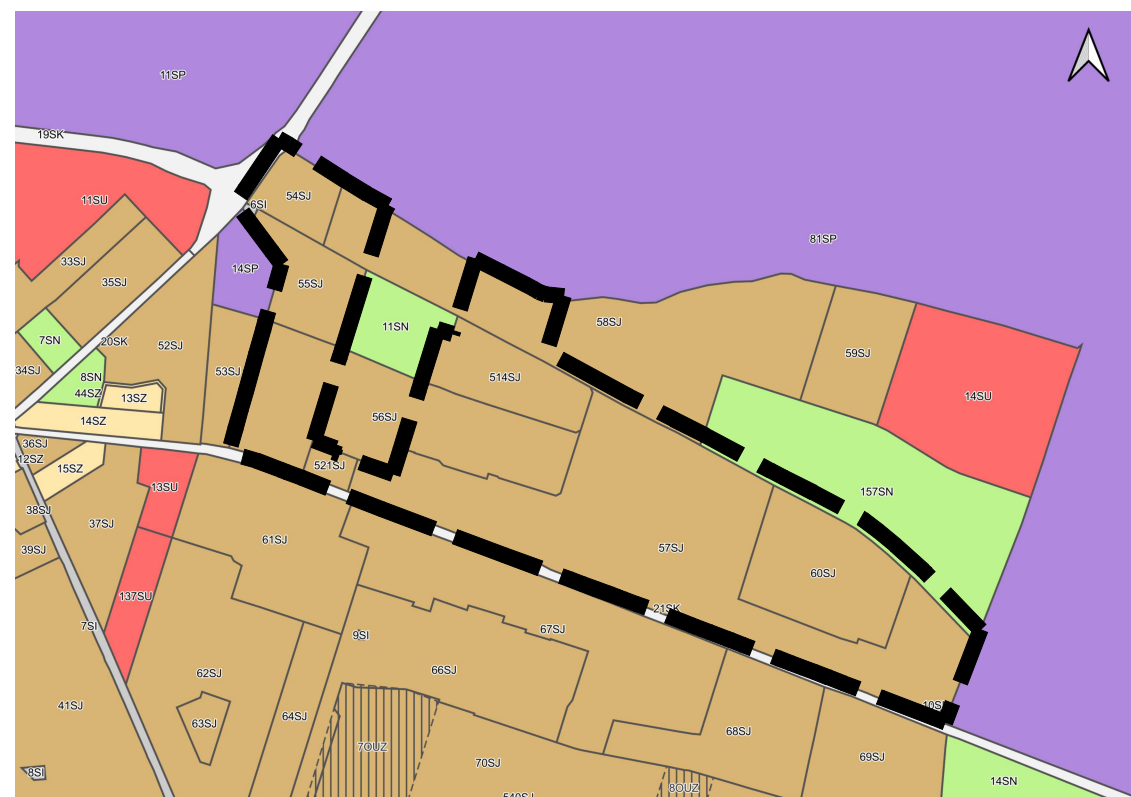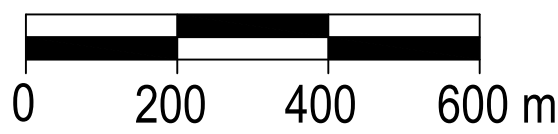

OZNACZENIA:

	GRANICE OBSZARU OBJĘTEGO PLANEM
	Strefa wielofunkcyjna z zabudową mieszkaniową wielorodzinną SW
	Strefa gospodarcza SP
	Strefa wielofunkcyjna z zabudową mieszkaniową jednorodzinną SJ
	Strefa produkcji rolniczej SR
	Strefa infrastrukturalna SI
	Strefa wielofunkcyjna z zabudową zagrodową SZ
	Strefa zieleni i rekreacji SN
	Strefa otwarta SO
	Strefa usługowa SU
	Strefa komunikacyjna SK

OBSZAR OBJĘTY PLANEM LEŻY:

- W STREFIE OGRANICZONEGO ZAINWESTOWANIA OD RADARU METEOROLOGICZNEGO W WYSOGOTOWIE
- W OTOCZENIU LOTNISKA POZNAŃ-LAWICA, LOTNISKA WOJSKOWEGO POZNAŃ-KRZESINY
- NA OBSZARZE LEŻĄCYM W ZASIĘGU POWIERZCHNI OGRANICZAJĄCYCH ZABUDOWĘ (POWIERZCHNIE BRA) OD LOTNICZYCH URZĄDZEŃ NAZIEMNYCH