
Trasy pojazdów na terenie inwestycji

Budowa hal magazynowo-produkcyjno-usługowych wraz zapleczami socjalno-biurowymi oraz infrastrukturą techniczną towarzyszącą na fragmencie działki o nr ewid. 1059/10, obręb 0003 Komorniki, w miejscowości Komorniki, gmina Komorniki, pow. poznański.

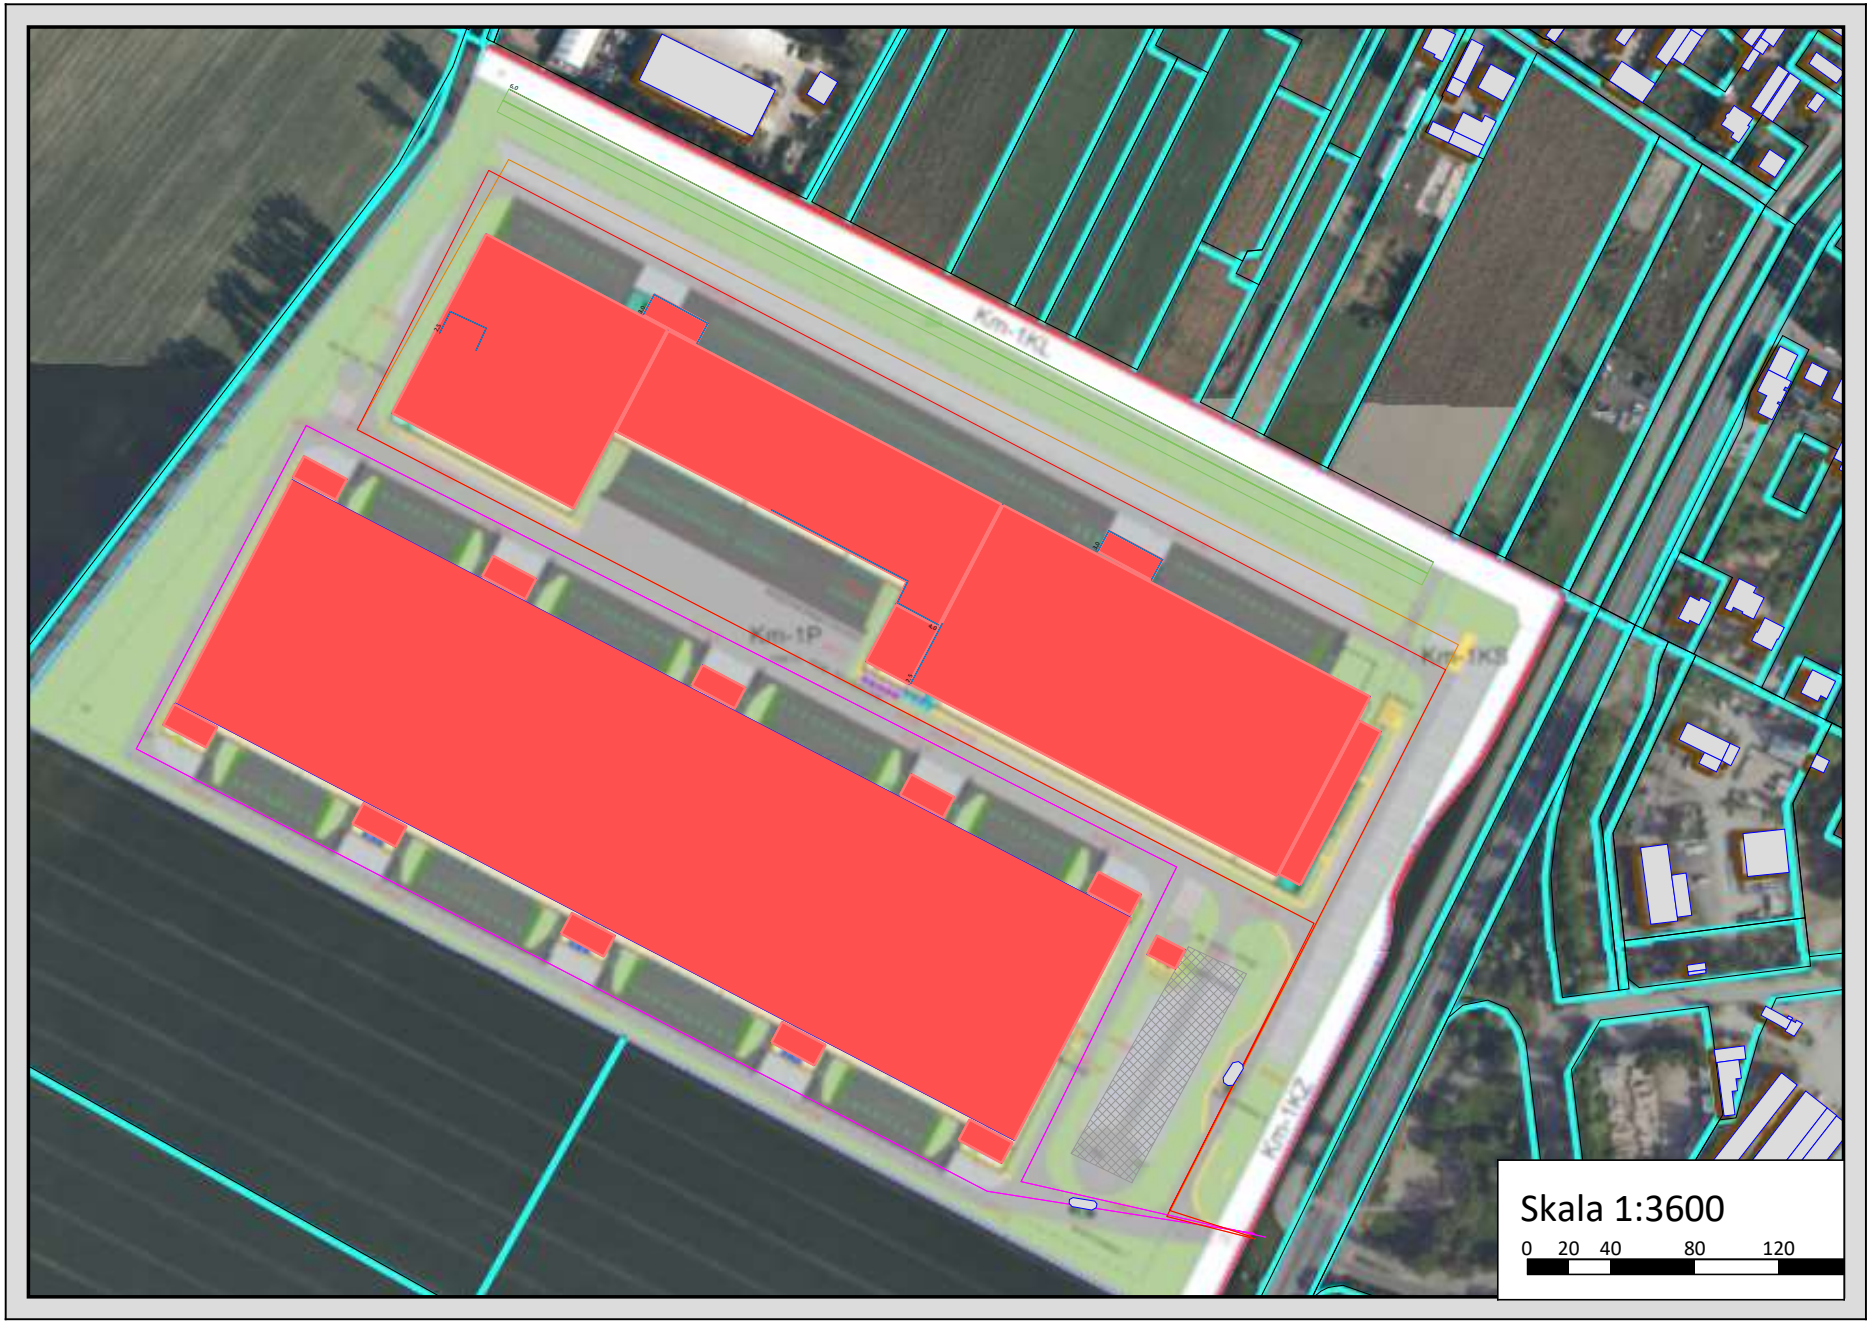

Znaki i symbole

- Parking
- Budynki inwestycji
- Samochody osobowe i ciężarowe trasa południowa
- Samochody ciężarowe trasa północna
- Samochody osobowe i dostawcze trasa północna