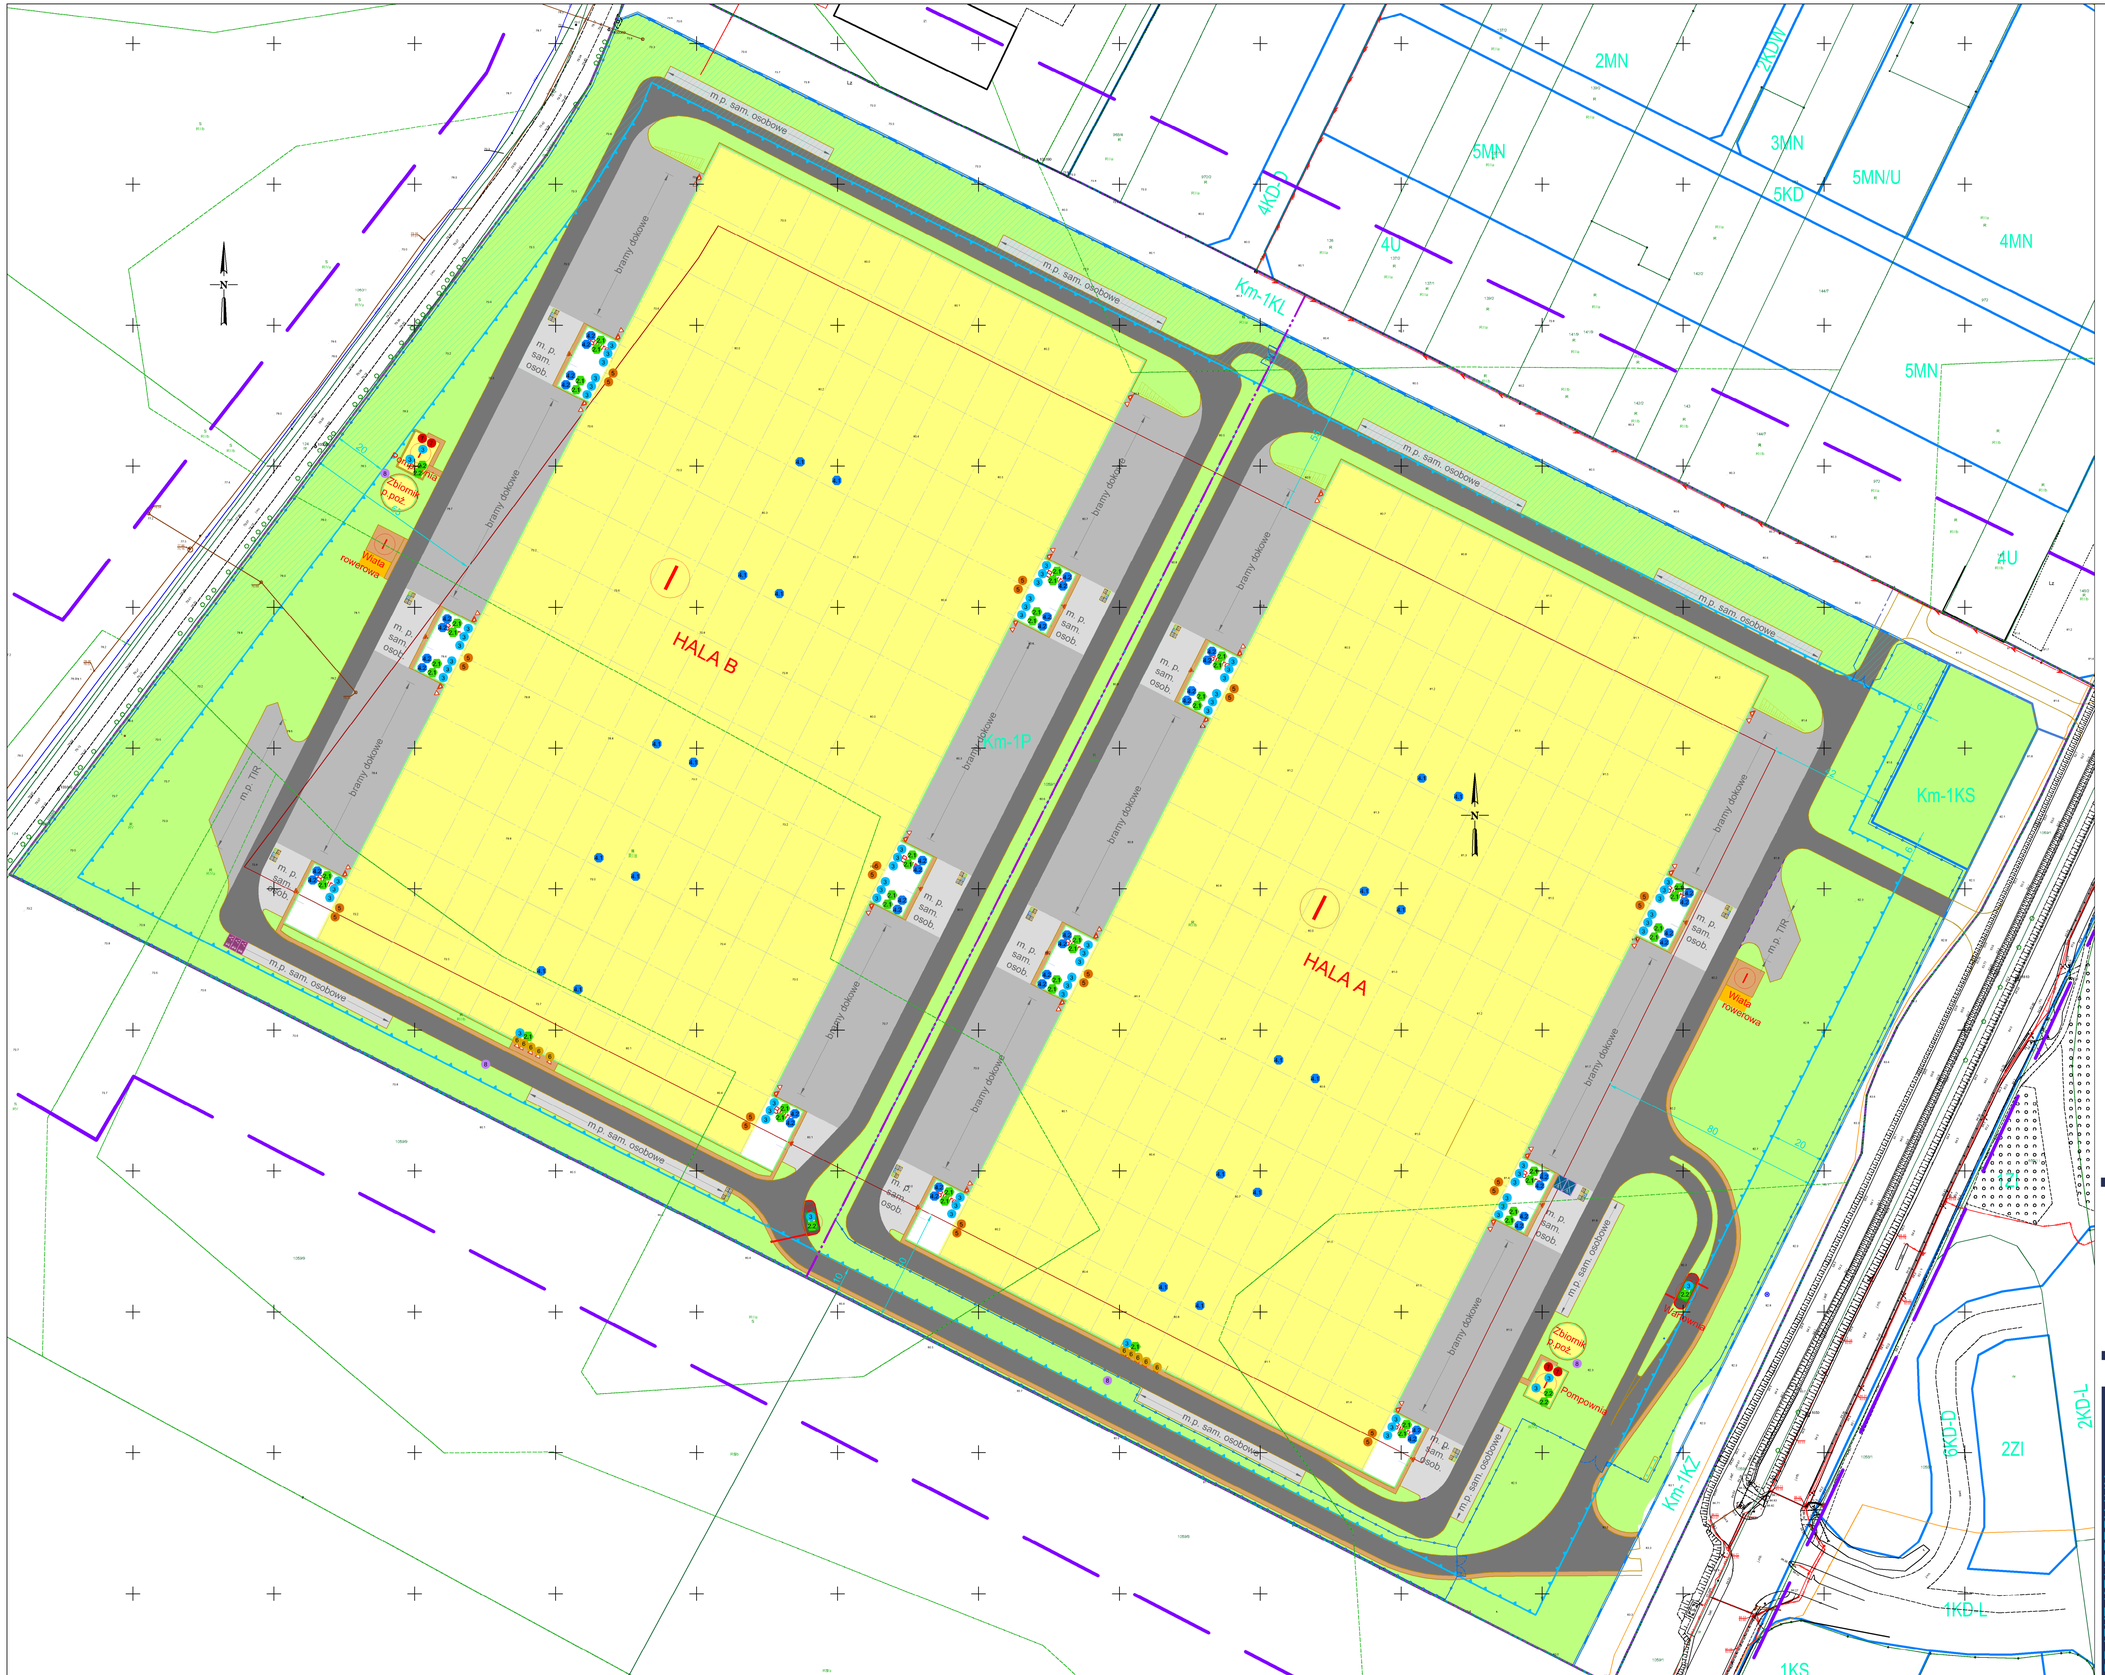


LEGENDA:

2.1
42 szt. – Urządzenie grzewczo–chłodnicze;
moc akustyczna nie większa niż 75 dB,

2.2
6 szt. – Urządzenie grzewczo–chłodnicze;
moc akustyczna nie większa niż 65 dB,

3
68 szt. – Urządzenie wentylacyjne;
moc akustyczna nie większa niż 60 dB,

4.1
20 szt. – Urządzenie wentylacyjne;
moc akustyczna nie większa niż 70 dB;

4.2
40 szt. – Urządzenie wentylacyjne;
moc akustyczna nie większa niż 66 dB;

5
24 szt. – Urządzenie wentylacyjne EX;
moc akustyczna nie większa niż 75 dB,

6
10 szt. – Urządzenie wentylacyjne ścienne;
moc akustyczna nie większa niż 75 dB,

7
4 szt. – Pompa diesla;
moc akustyczna nie większa niż 115 dB;

8
4 szt. – Agregat prądotwórczy;
moc akustyczna nie większa niż 108 dB;

JEDNOSTKA PROJEKTOWA / DESIGN UNIT
TACAKIEWICZ FERMA KRESEK sp. z o.o.
UL.BUKOWSKA 144, 60-197 POZNAŃ
508 512 000, biuro@tacakiewicz.com

NINIEJSZE OPRACOWANIE STANOWI UTWÓR, KTÓRY JEST WŁASNOŚCIĄ JEDNOSTKI PROJEKTOWEJ I JAKO TAKI PODLEGA OCHRONIE PRAWNEJ, ZGODNIE Z USTAWĄ Z DNIA 04.02.1994R. O PRAWIE AUTORSKIM I PRAWACH POKREWNYCH.

INWESTOR / INVESTOR
LT12 Sp. z o.o.
ul. Towarowa 28, 00-839 Warszawa

FAZA PROJEKTU / DESIGN PHASE
KONCEPCJA

NAZWA INWESTYCJI / INVESTMENT NAME
BUDOWA HAL MAGAZYNOWO-PRODUKCYJNO-USŁUGOWYCH WRAZ Z ZAPLECZAMI SOCJALNO-BIUROWYMI ORAZ INFRASTRUKTURĄ TECHNICZNĄ TOWARZYSZĄCĄ

ADRES INWESTYCJI / INVESTMENT LOCATION
KOMORNIKI, GMINA KOMORNIKI, POWIAT POZNAŃSKI,
WOJEWÓDZTWO WIELKOPOLSKIE
działka ew. nr 1059/10 (część), obręb 0003 Komorniki

BRANŻA I BRANŻY / BRANCH
SANITARNA
SANITARY

OPRACOWAŁ / DRAWN BY
mgr inż. Julia Wilińska
mgr inż. Norbert Haraśmczuk

OBIEKT BUDOWLANY / BUILDING OBJECT
HALE MAGAZYNOWO-PRODUKCYJNO-USŁUGOWE

NAZWA RYSUNKU / DRAWING NAME
MAPA EMITORÓW

PROJEKT KONCEPCYJNY

NR PROJEKTU DESIGN NO	OBIEKT OBJECT	BRANŻA BRANCH	FAZA PHASE	INDEKS INDEX	REWIZJA REVISION	NUMER NUMBER	SKALA SCALE	1:500
3849_02	PZT	IS	KO 09	01	101	DATA DATE	02.11.2026	