


# MIEJSCOWY PLAN ZAGOSPODAROWANIA PRZESTRZENNEGO CZĘŚCI WSI PLEWISKA W REJONIE ULIC: KOLEJOWEJ, HELENY SZAFRAN I RUMIANKOWEJ




SKALA 1:1000

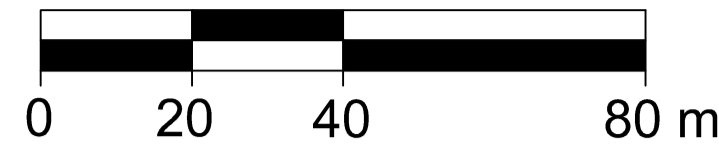

ZAŁĄCZNIK NR 1  
DO UCHWAŁY .....  
RADY GMINY KOMORNIKI  
Z DNIA ..... R.


## WYRYS ZE STUDIUM UWARUNKOWAŃ I KIERUNKÓW ZAGOSPODAROWANIA PRZESTRZENNEGO GMINY KOMORNIKI

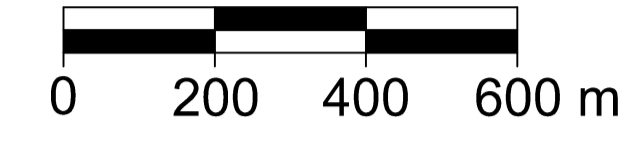

GRANICE OBSZARU  
OBJĘTEGO PLANEM

### OZNACZENIA:

- TERENY OSIEDLEŃCZE MIESZANE
- TERENY MIESZKANIOWE O ZABUDOWIE INTENSYWNEJ/EKSTENSYWNEJ
- TERENY USŁUG TURYSTYKI, SPORTU, REKREACJI, PARKÓW KOMUNALNYCH I INNYCH USŁUG SPOŁECZNYCH
- PARK DWORSKI ZE STREFĄ OCHRONY EKOLOGICZNEJ I ZEWNĘTRZNYCH POWIĄZAŃ WIDOKOWYCH
- PARK DWORSKI WPISANY DO REJESTRU ZABYTKÓW
- OBSZAR LOKALIZACJI OBIEKTÓW UŻYTECZNOŚCI PUBLICZNEJ O ZNACZENIU LOKALNYM
- UJĘCIA WÓD PODZIEMNYCH

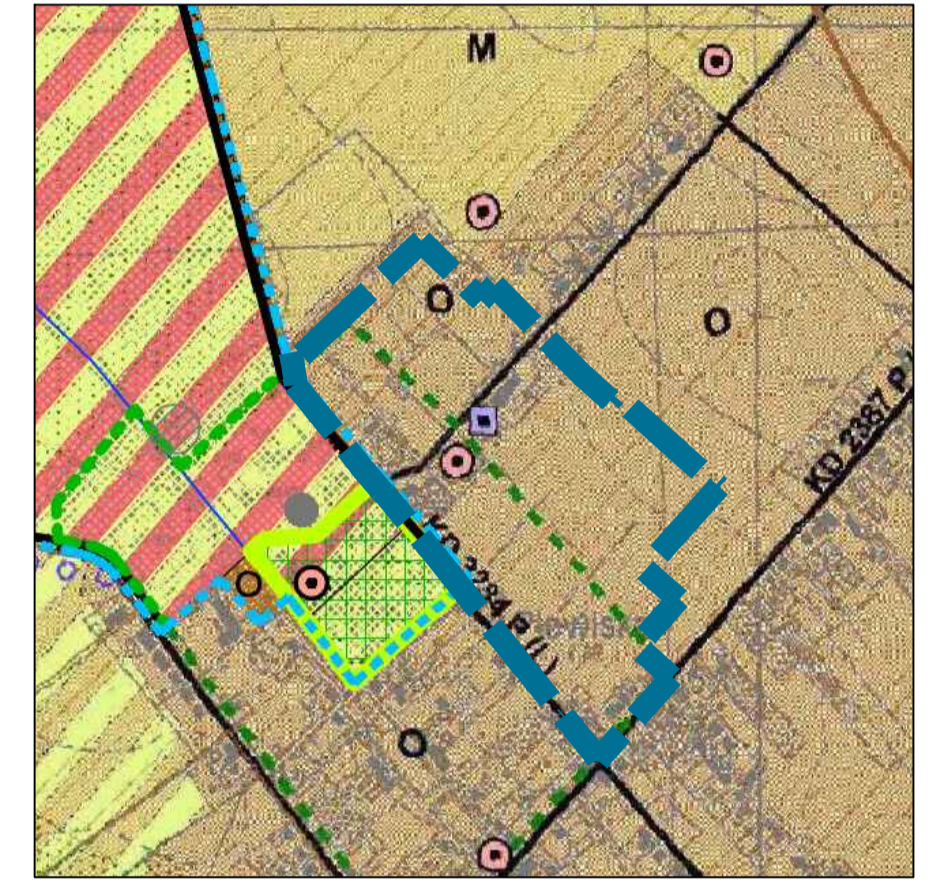

INFORMACJA O ŹRÓDLE POCHODZENIA UŻYTEGO  
MATERIAŁU PAŃSTWOWEGO ZASOBU GEODEZYJNEGO  
I KARTOGRAFICZNEGO, O KTÓREJ MOWA  
W ART. 40C UST. 3 USTAWY Z DNIA 17 MAJA 1989 R.  
PRAWO GEODEZYJNE I KARTOGRAFICZNE  
(DZ. U. Z 2021 R. POZ. 1990); MAPA ZASADNICZA WYDANA  
PRZEZ STAROSTĘ POZNAŃSKIEGO.  
LICENCJA NR GKG.GZW.4062.52.2025\_3021\_CLP  
Z DNIA 12.03.2025 R.  
UKŁAD WSPÓLRZĘDNYCH PŁASKICH PROSTOKĄTNYCH PL-2000  
STREFA 6

### OZNACZENIA:

- GRANICE OBSZARU OBJĘTEGO PLANEM
- LINIE ROZGRANICZAJĄCE TERENY O RÓŻNYM PRZEZNACZENIU LUB RÓŻNYCH ZASADACH ZAGOSPODAROWANIA
- NIEPRZEKRACZALNA LINIA ZABUDOWY
- MNW TEREN ZABUDOWY MIESZKANIOWEJ JEDNORODZINNEJ WOLNOSTOJĄCEJ
- MNS TEREN ZABUDOWY MIESZKANIOWEJ JEDNORODZINNEJ SZEREGOWEJ
- MNW-U TERENY ZABUDOWY MIESZKANIOWEJ JEDNORODZINNEJ WOLNOSTOJĄCEJ LUB USŁUG
- MNB-U TEREN ZABUDOWY MIESZKANIOWEJ JEDNORODZINNEJ BLIŹNIACZEJ LUB USŁUG
- MW TEREN ZABUDOWY MIESZKANIOWEJ WIELORODZINNEJ
- U TERENY USŁUG
- UE TERENY USŁUG EDUKACYJNYCH
- KDL TERENY DRÓG LOKALNYCH
- KDD TERENY DRÓG DOJAZDOWYCH
- KR TERENY DROGOWEJ KOMUNIKACJI WEWNĘTRZNEJ
- IW TERENY WODOCIĄGÓW
- ZP TERENY ZIELENI URZĄDZONEJ
- STREFY OCHRONY KONSERWATORSKIEJ STANOWISK ARCHEOLOGICZNYCH
- WYMIARY
- STREFA OCHRONY BEZPOŚREDNIEJ UJĘCIA WODY
- DALEKOSIĘŻNY KABEL WOJSKOWEJ ŁĄCZNOŚCI SPECJALNEJ
- WRĄZ ZE STREFĄ BEZPIECZNEJ EKSPLOATACJI

